



FASAD A (MOT SLADDERGATAN)




FASAD B (MOT LILLA NORREGATAN)

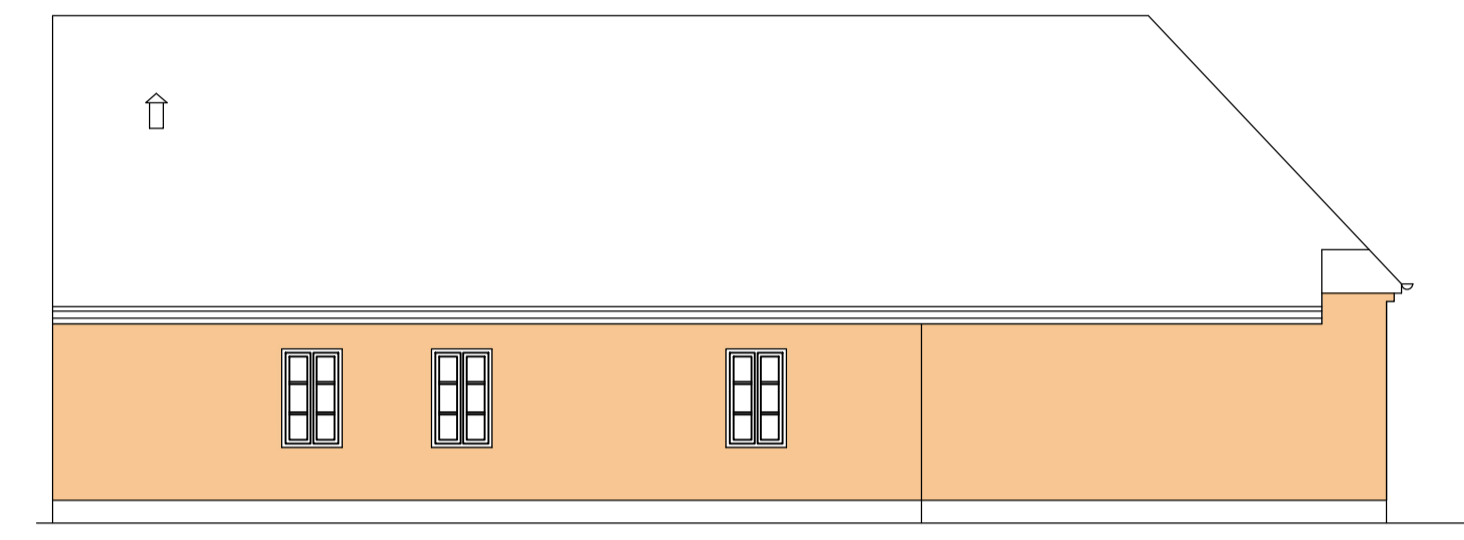


FASAD C

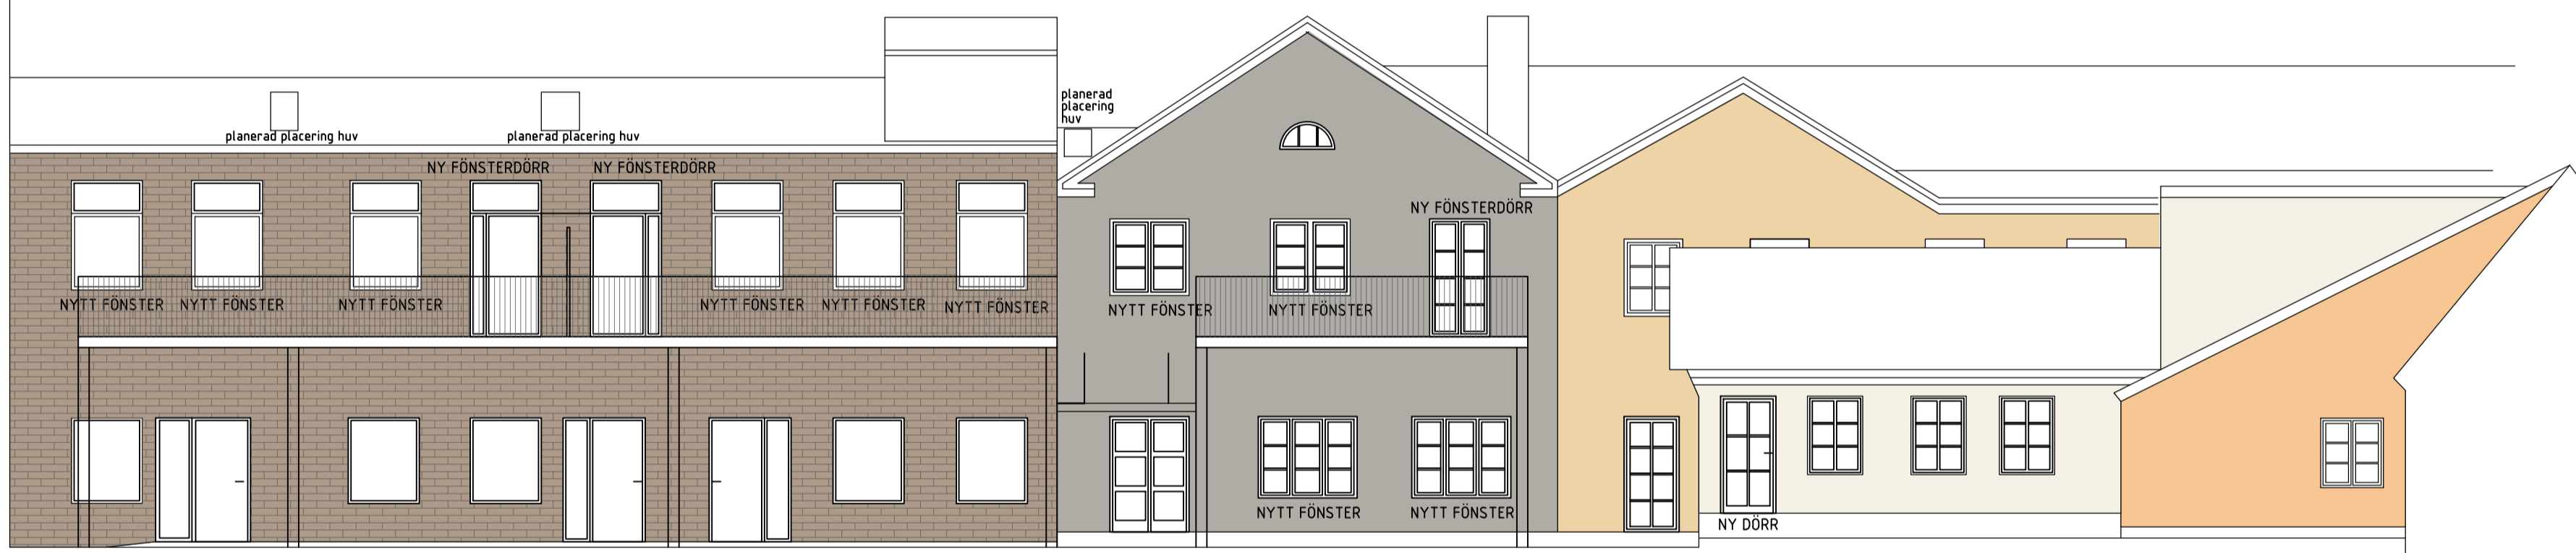


FASAD G

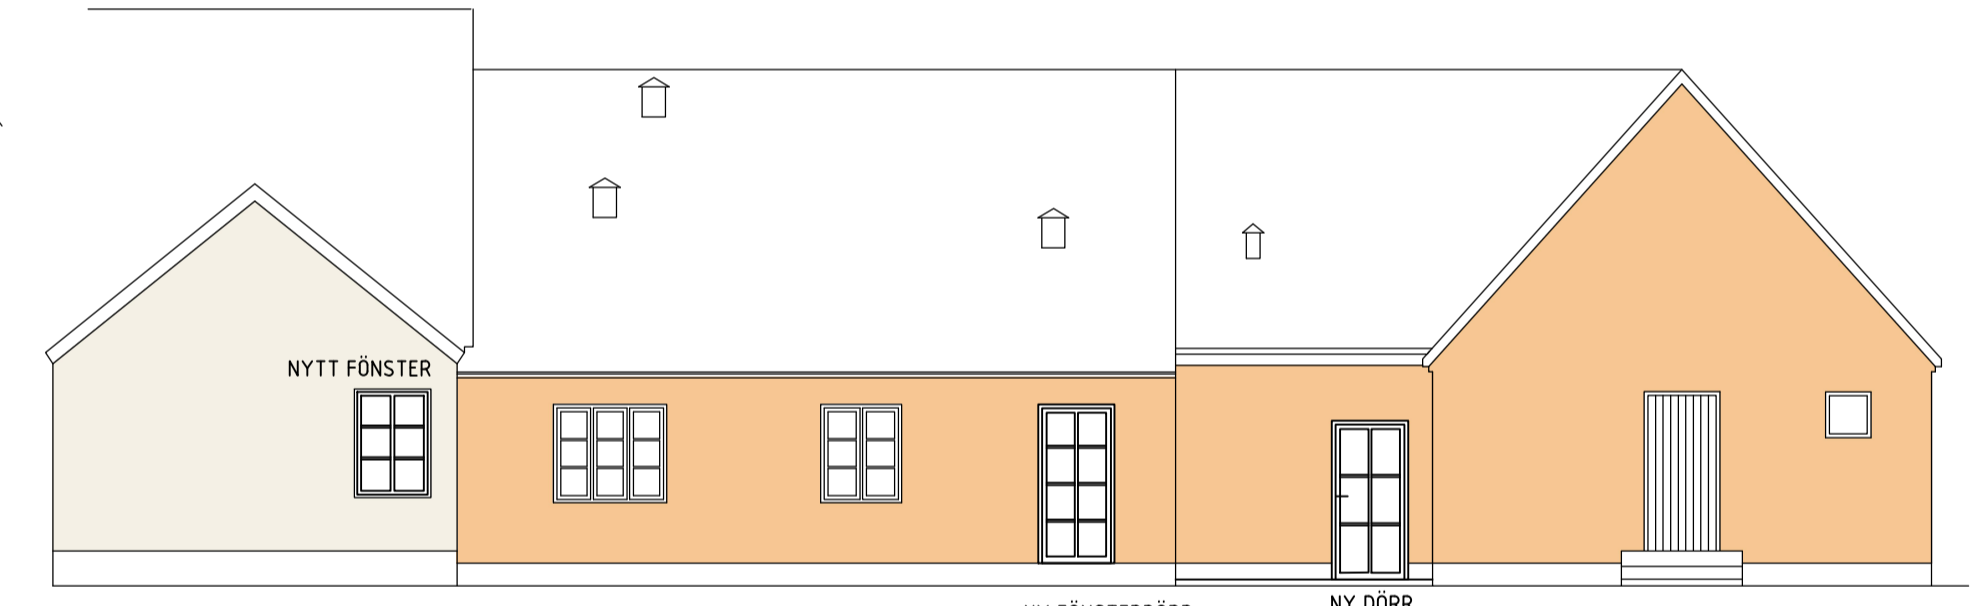


FASAD E

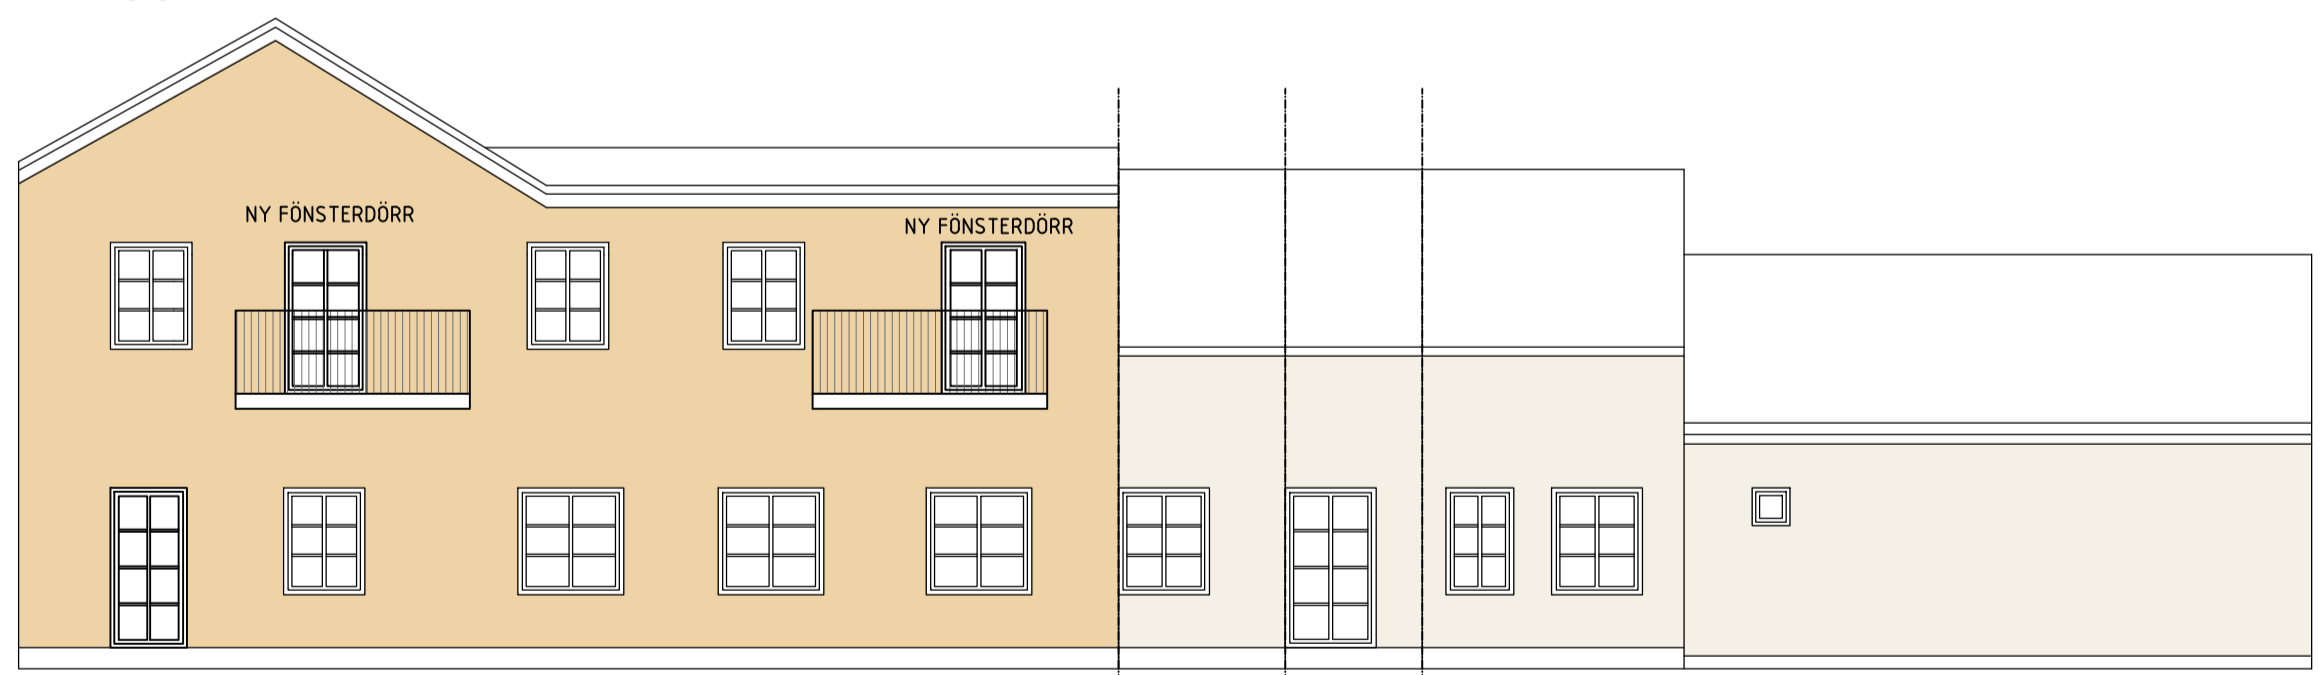


FASADER G' (INNERGÅRD)

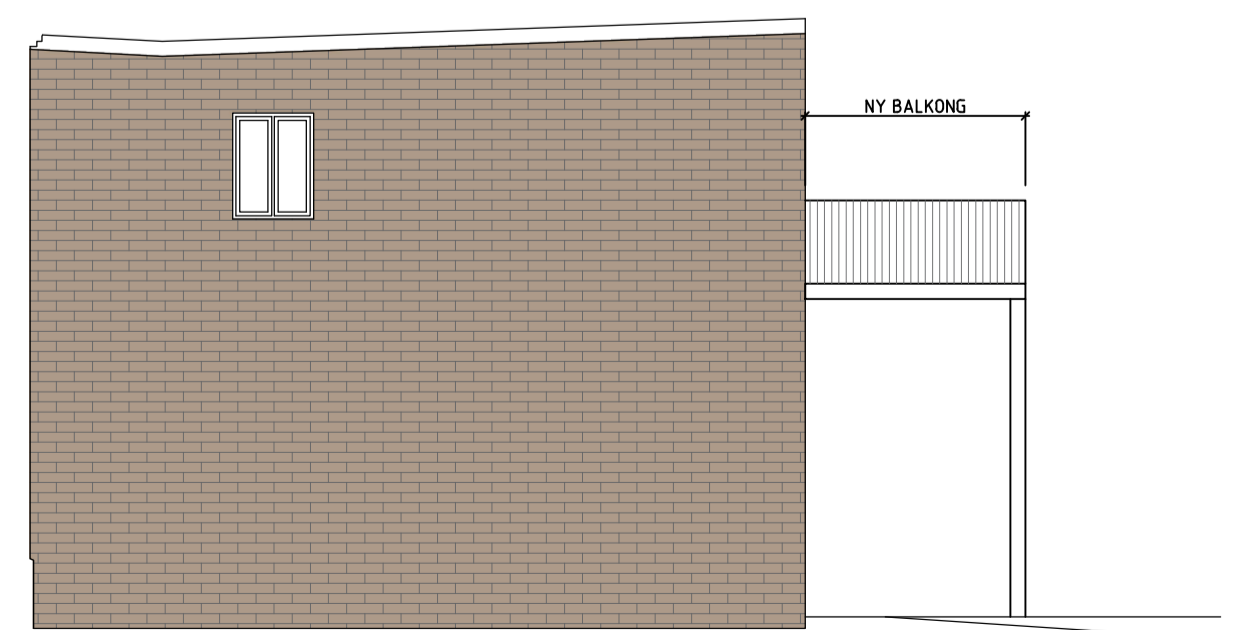


FASAD H

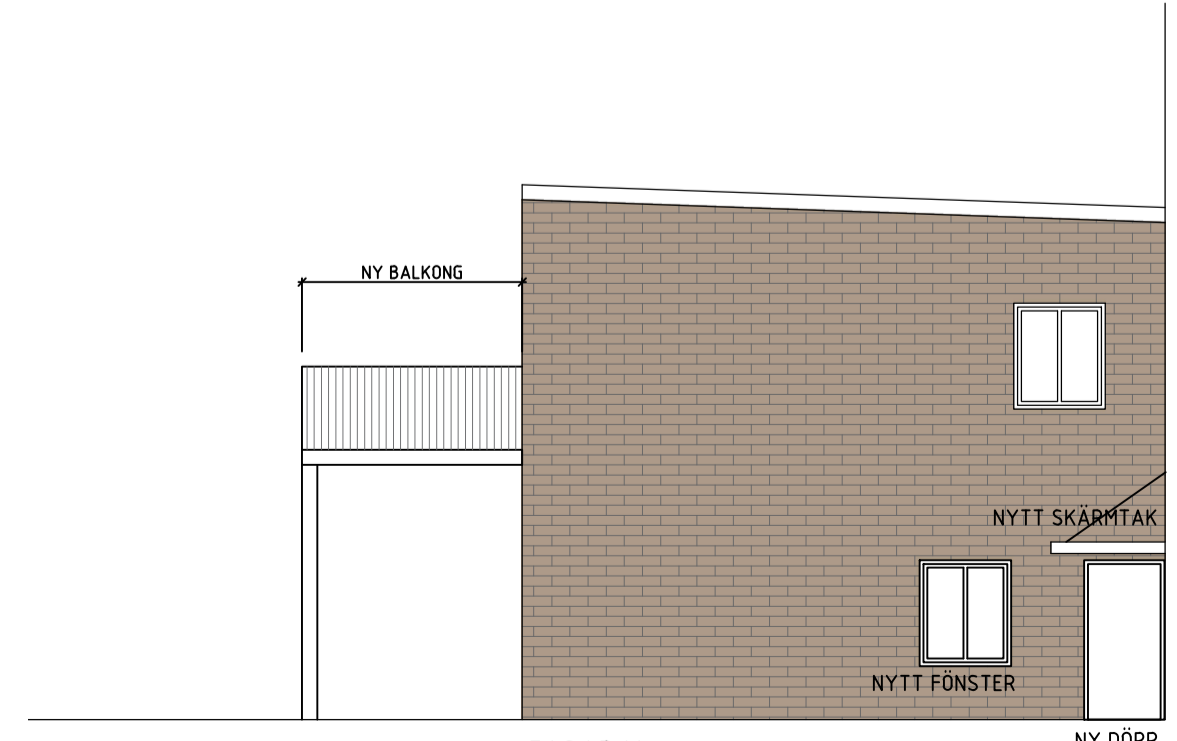


FASAD M

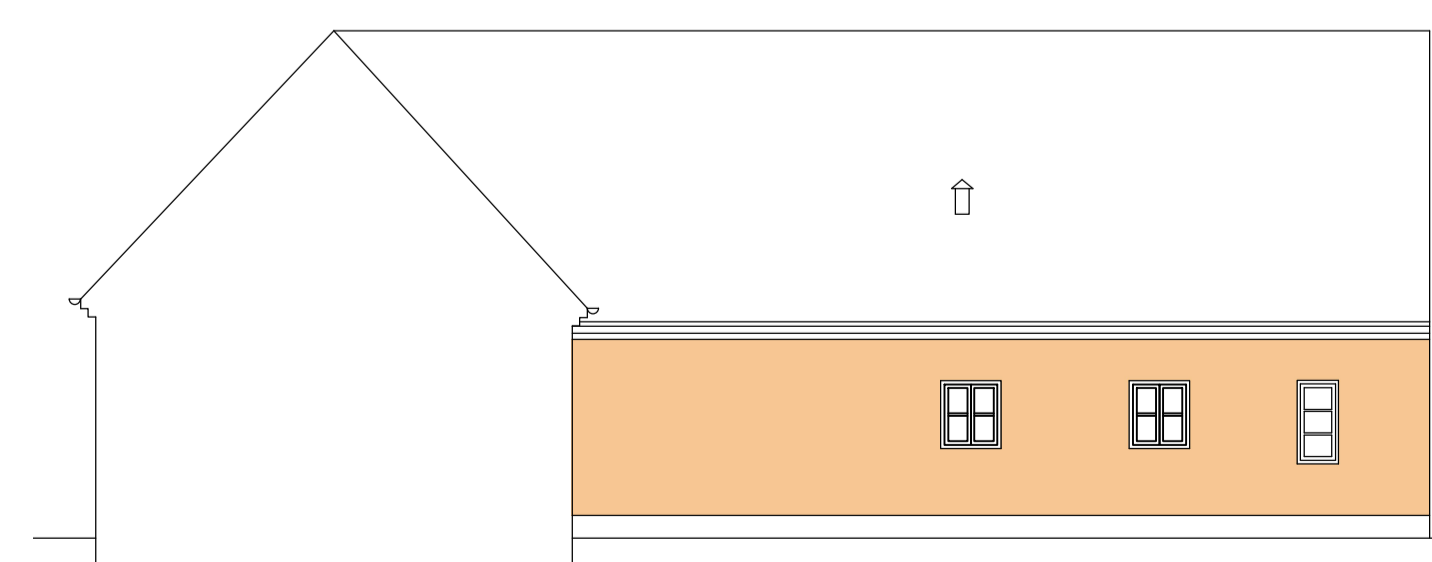

FASAD D

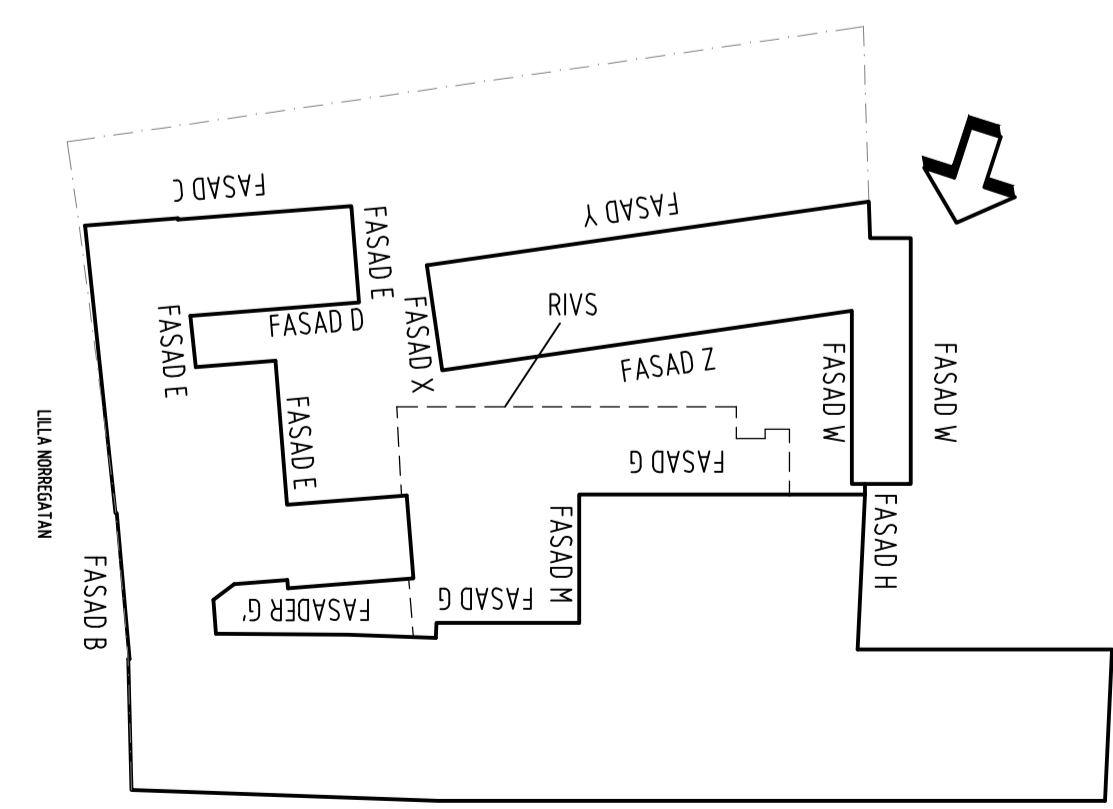

ORIENTERINGSFIGUR

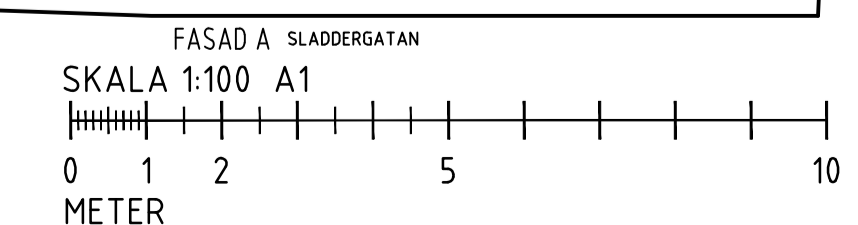

B	komplettering fasader	MN	2021-03-22
A	fönster, dörrar fasad C, D, E, G	MN	2021-02-18
BET	ANT	ÄNDRINGEN AVSER	SIGN DATUM
BYGGLÖVSHANDLING			
KV. OTTILIANA 41			
hassel			
KV. OTTILIANA 41			
YSTAD			
OMBYGGNAD TILL LÄGENHETER			
FASADER			
UPPDRAG NR	RITAD AV	HANDLÄGGARE	
2021 01 20	MN	MP	
DATUM	SKALA A1	SKALA A3	NUMMER
2021 01 20	1:100	1:200	A-40-3-10
			BET
			B

RITNINGEN UPPRÄTTAD EFTER TILLGÄNGLIGA DWG-FILER. AVVIKELSE FRÅN VERKLIGHETEN KAN FÖREKOMMA.
LAGER: SB11